Cemetery Storage Unit

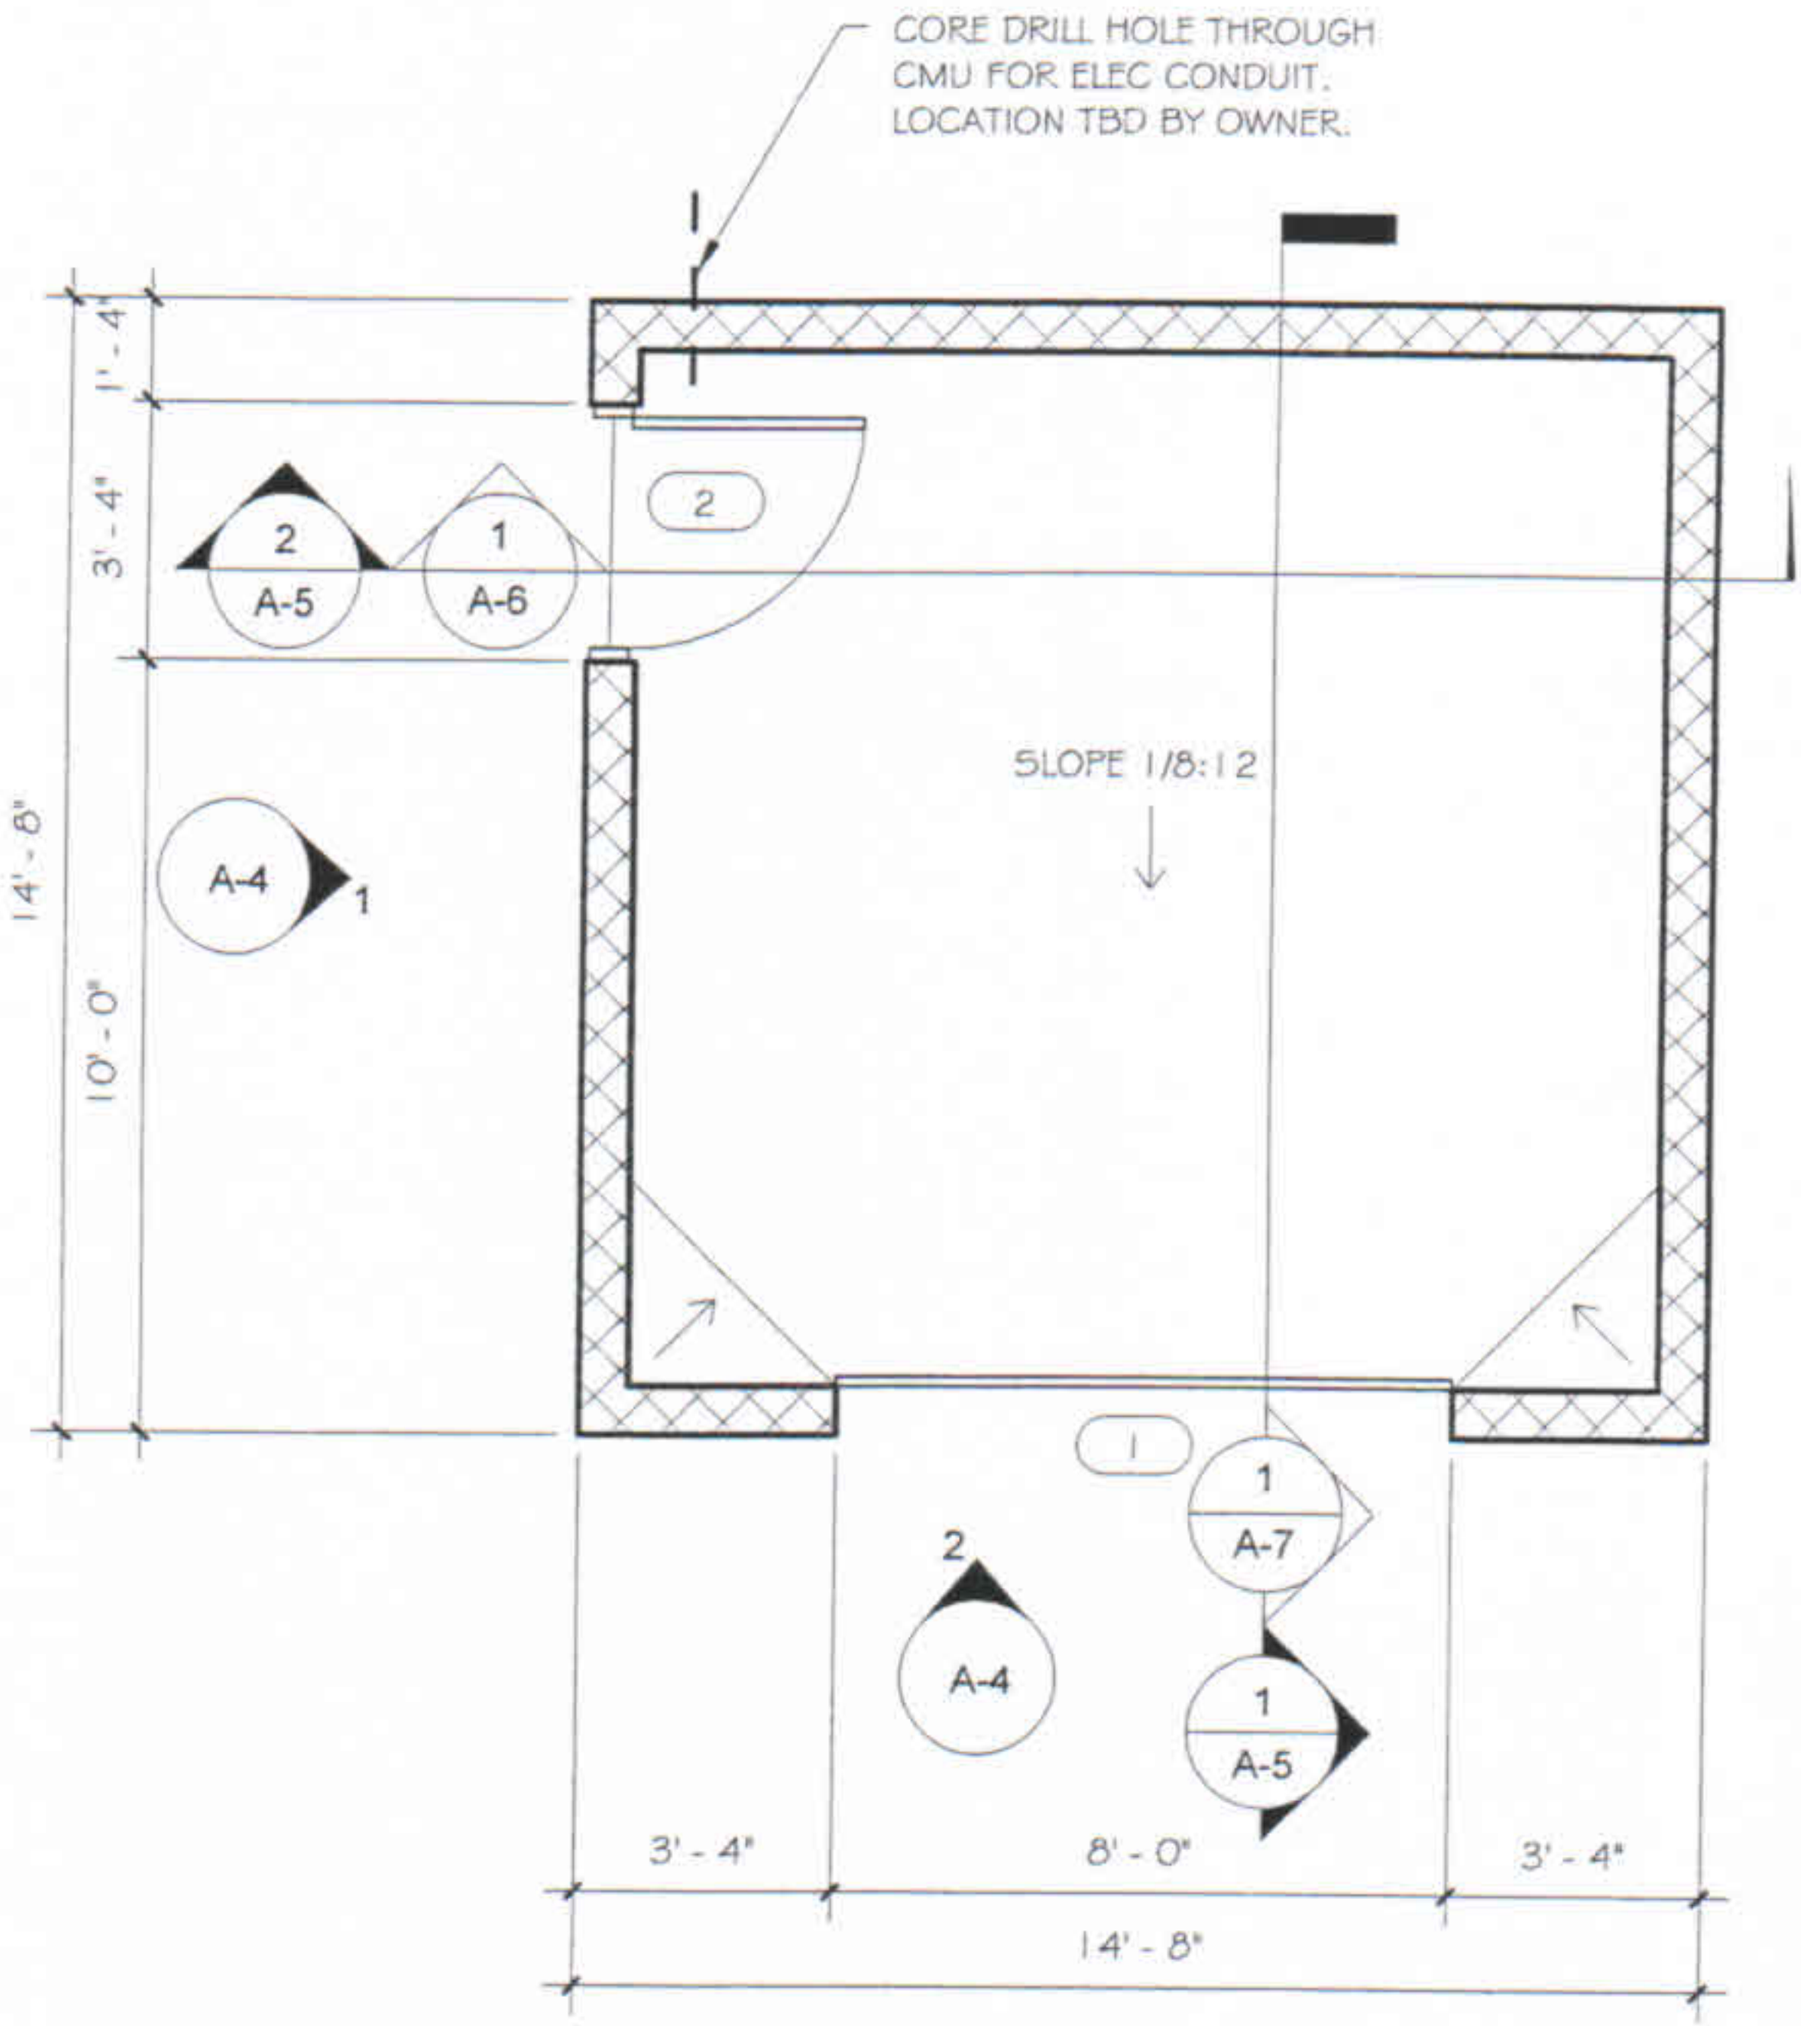

1 LEVEL 1
1/4" = 1'-0"

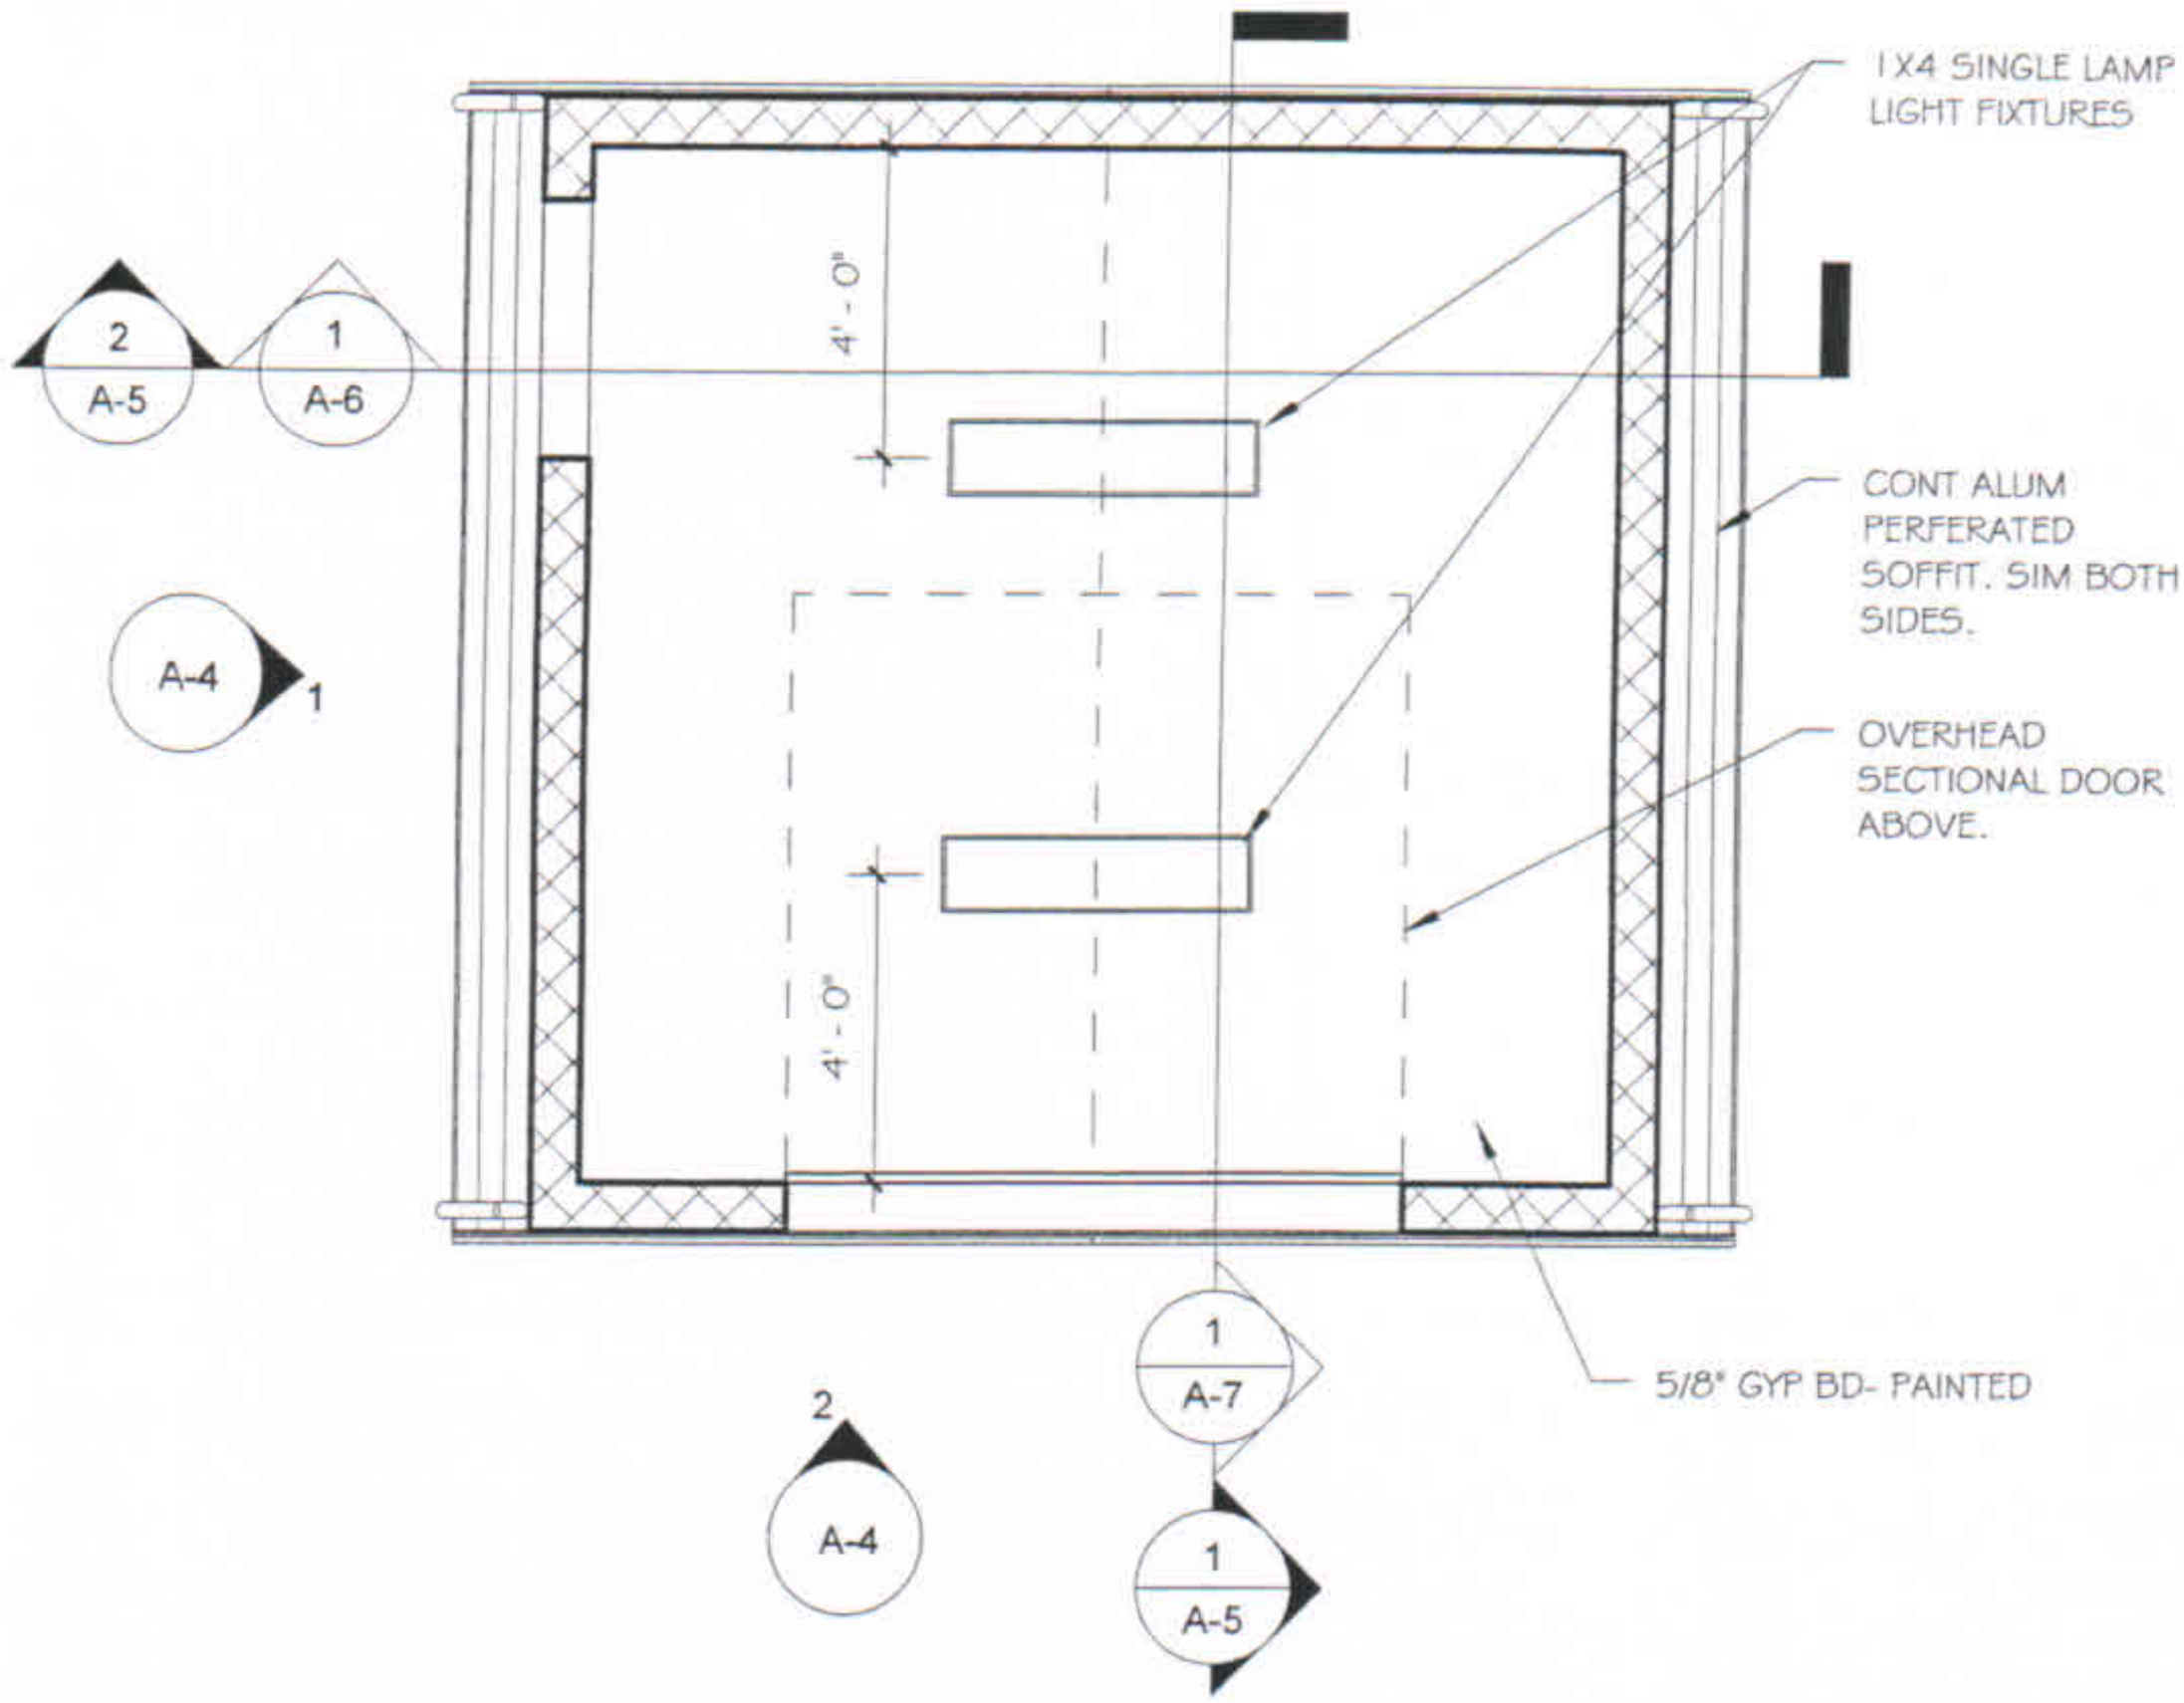

1 REFLECTED CEILING PLAN
1/4" = 1'-0"

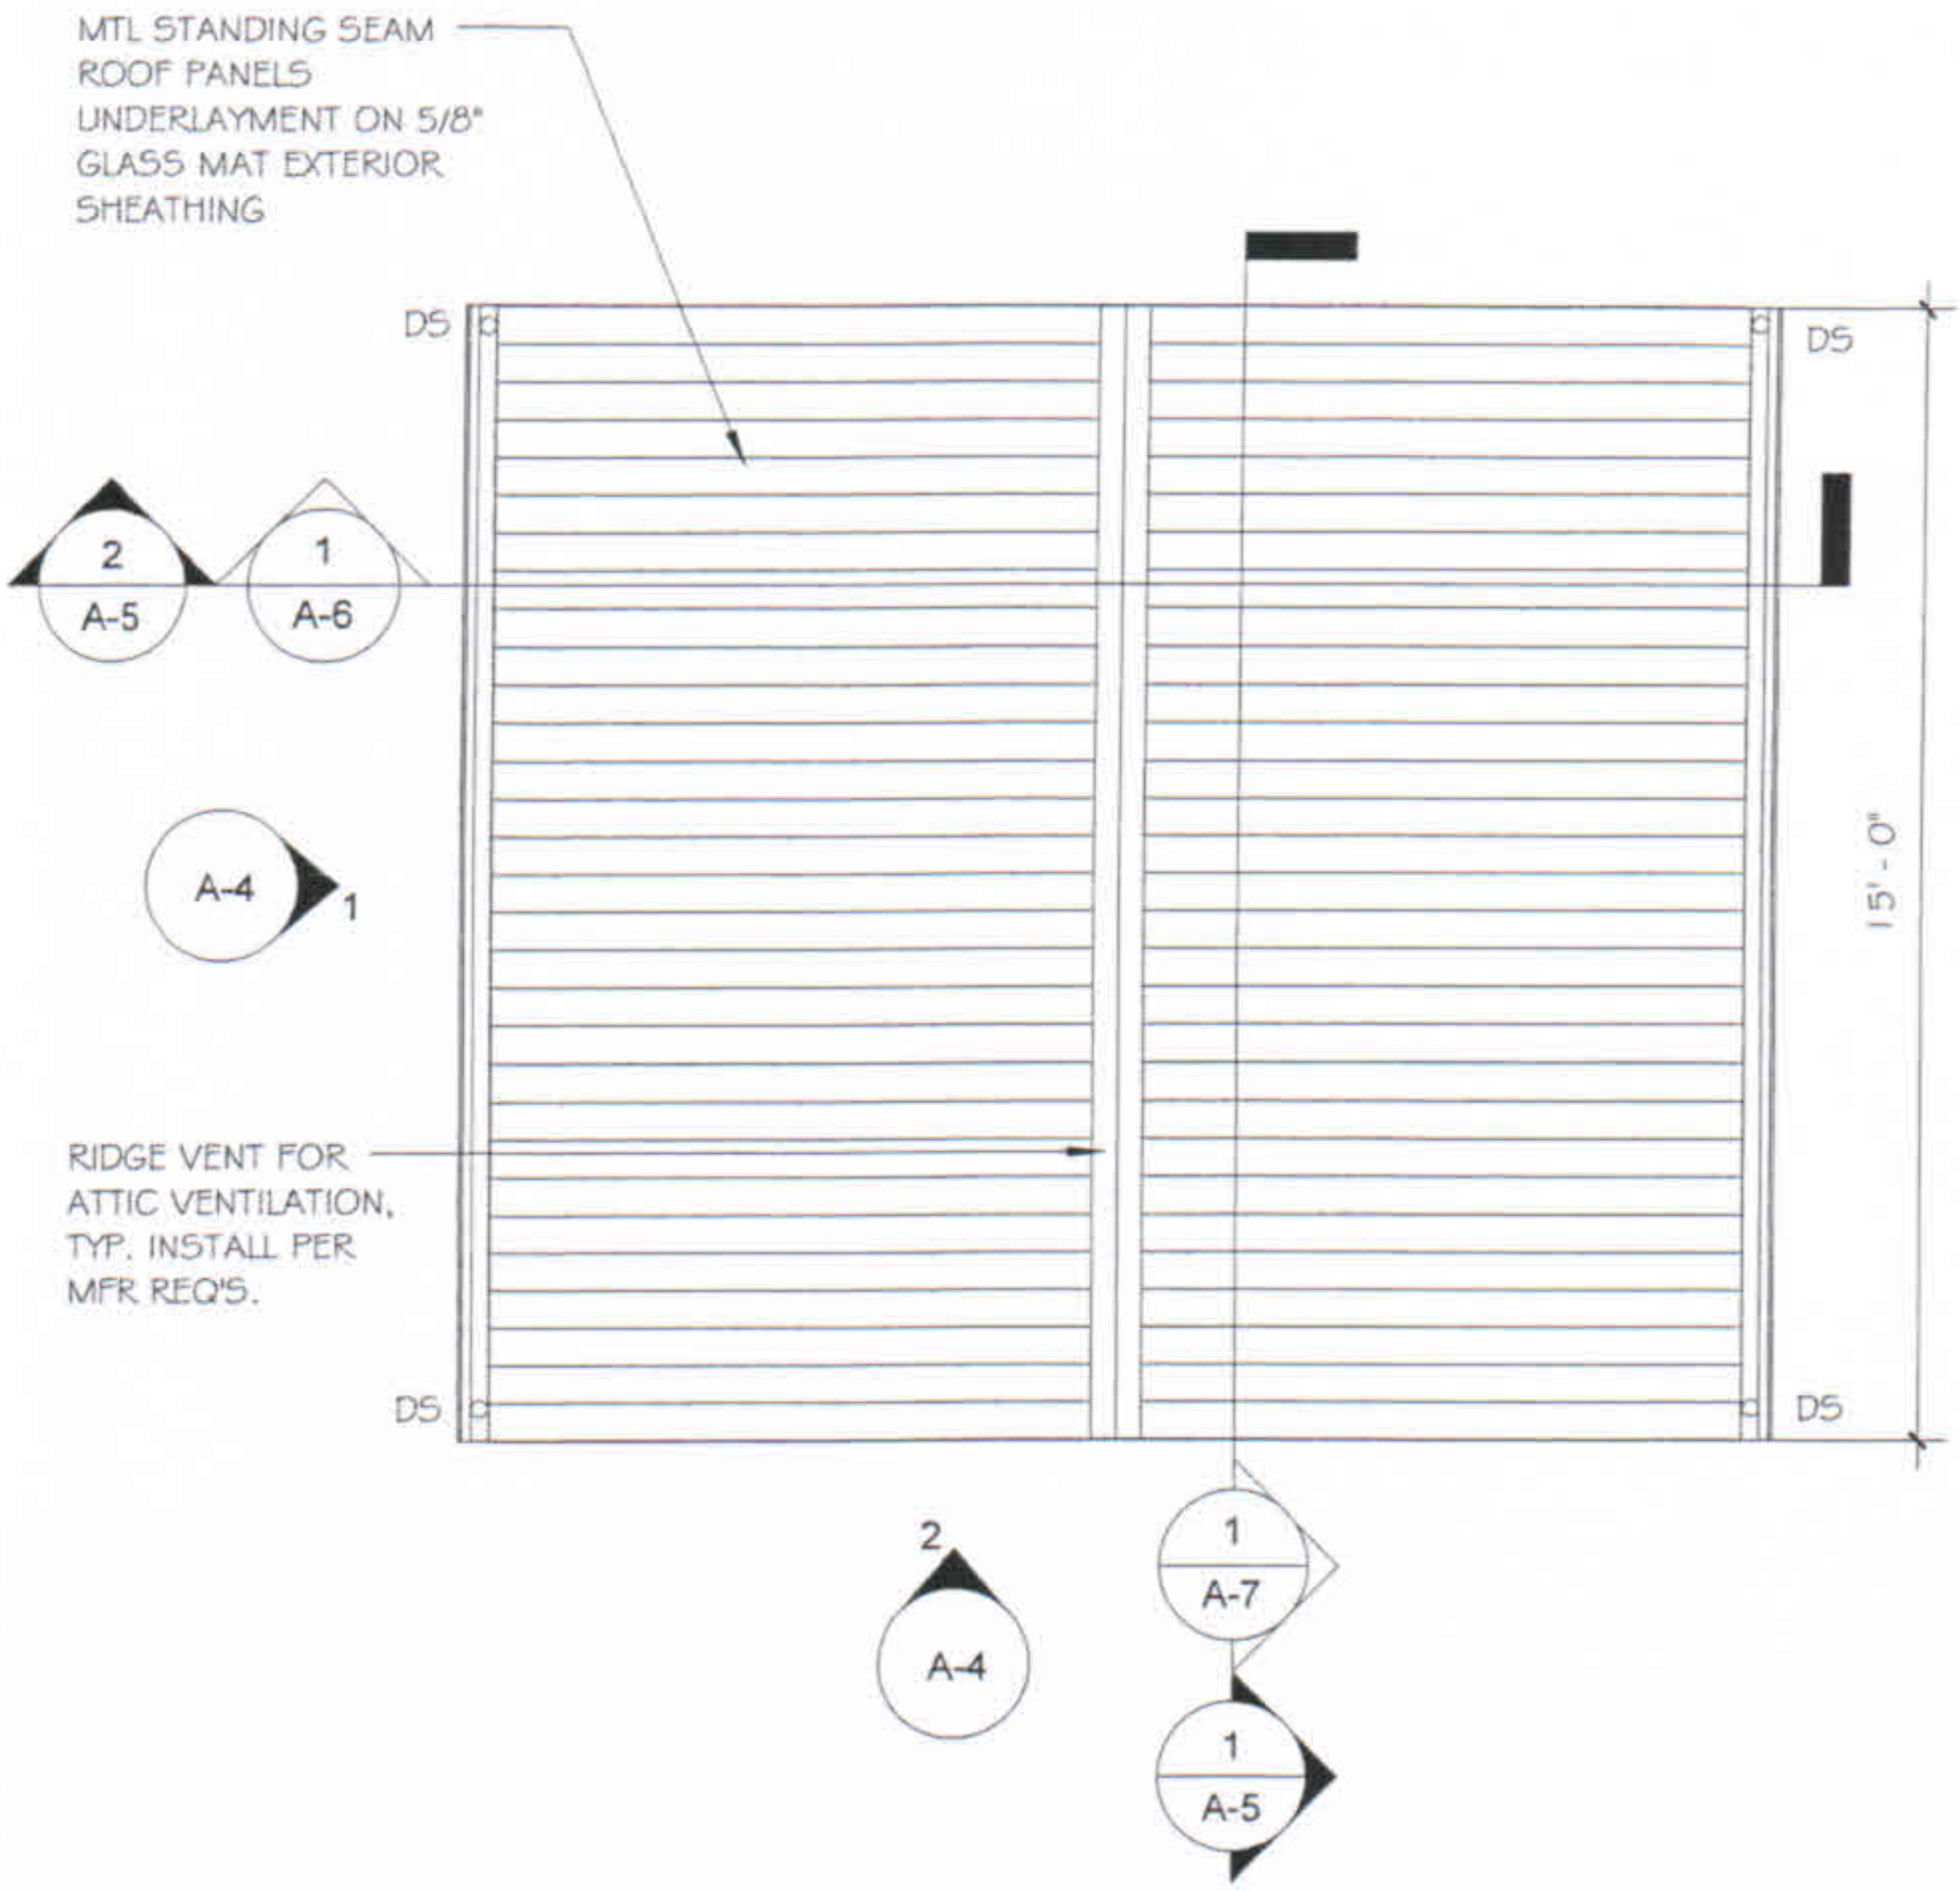

1 ROOF PLAN
1/4" = 1'-0"

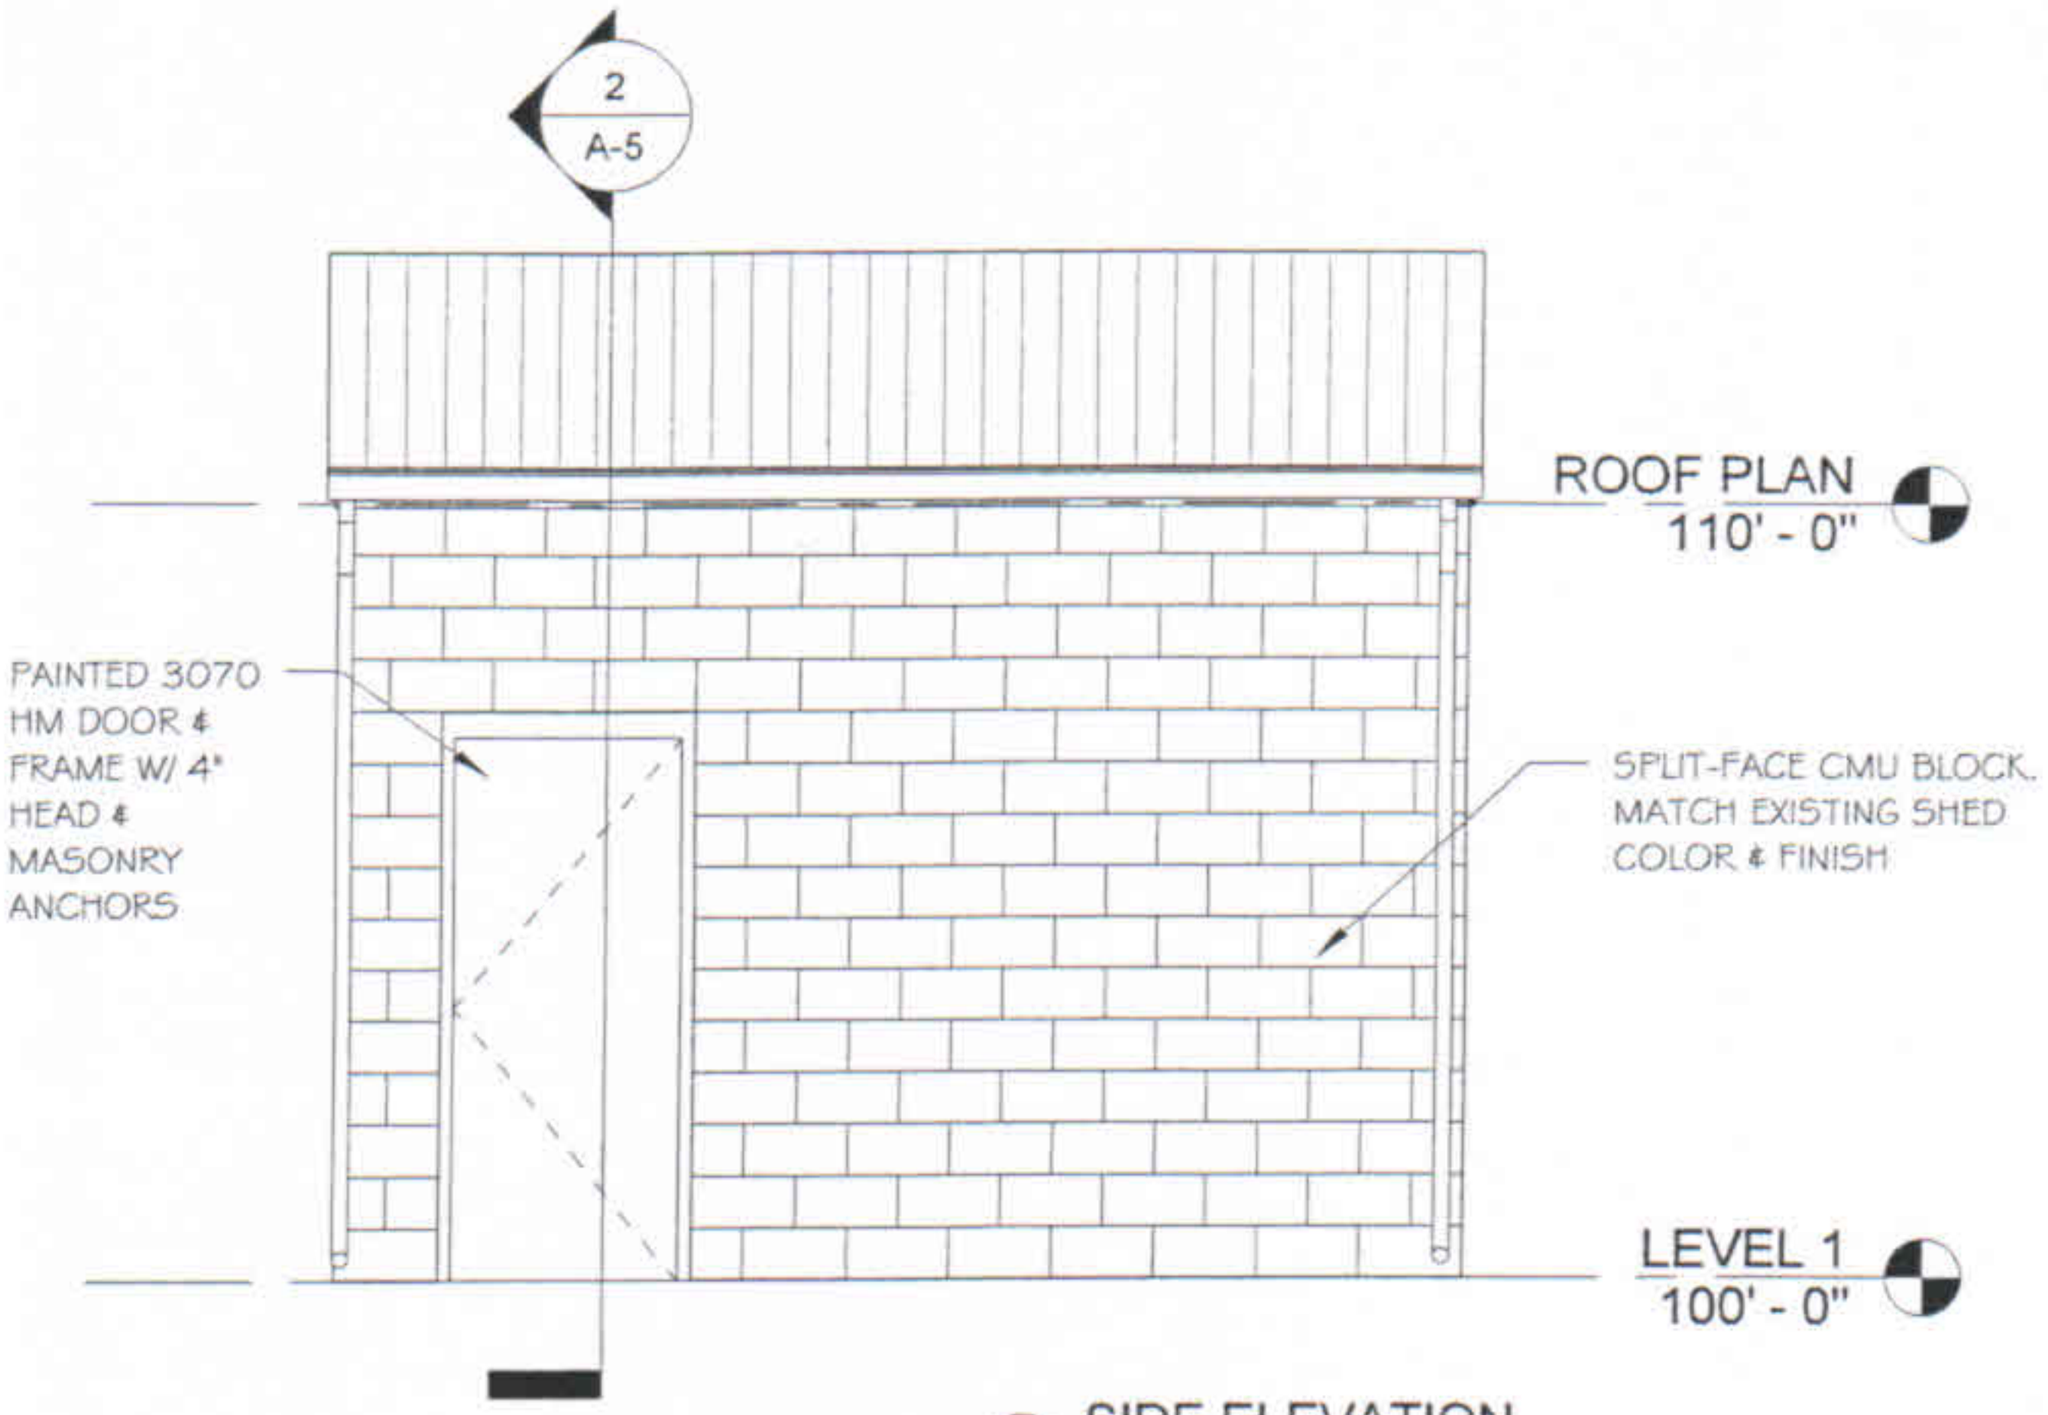

1 SIDE ELEVATION
1/4" = 1'-0"

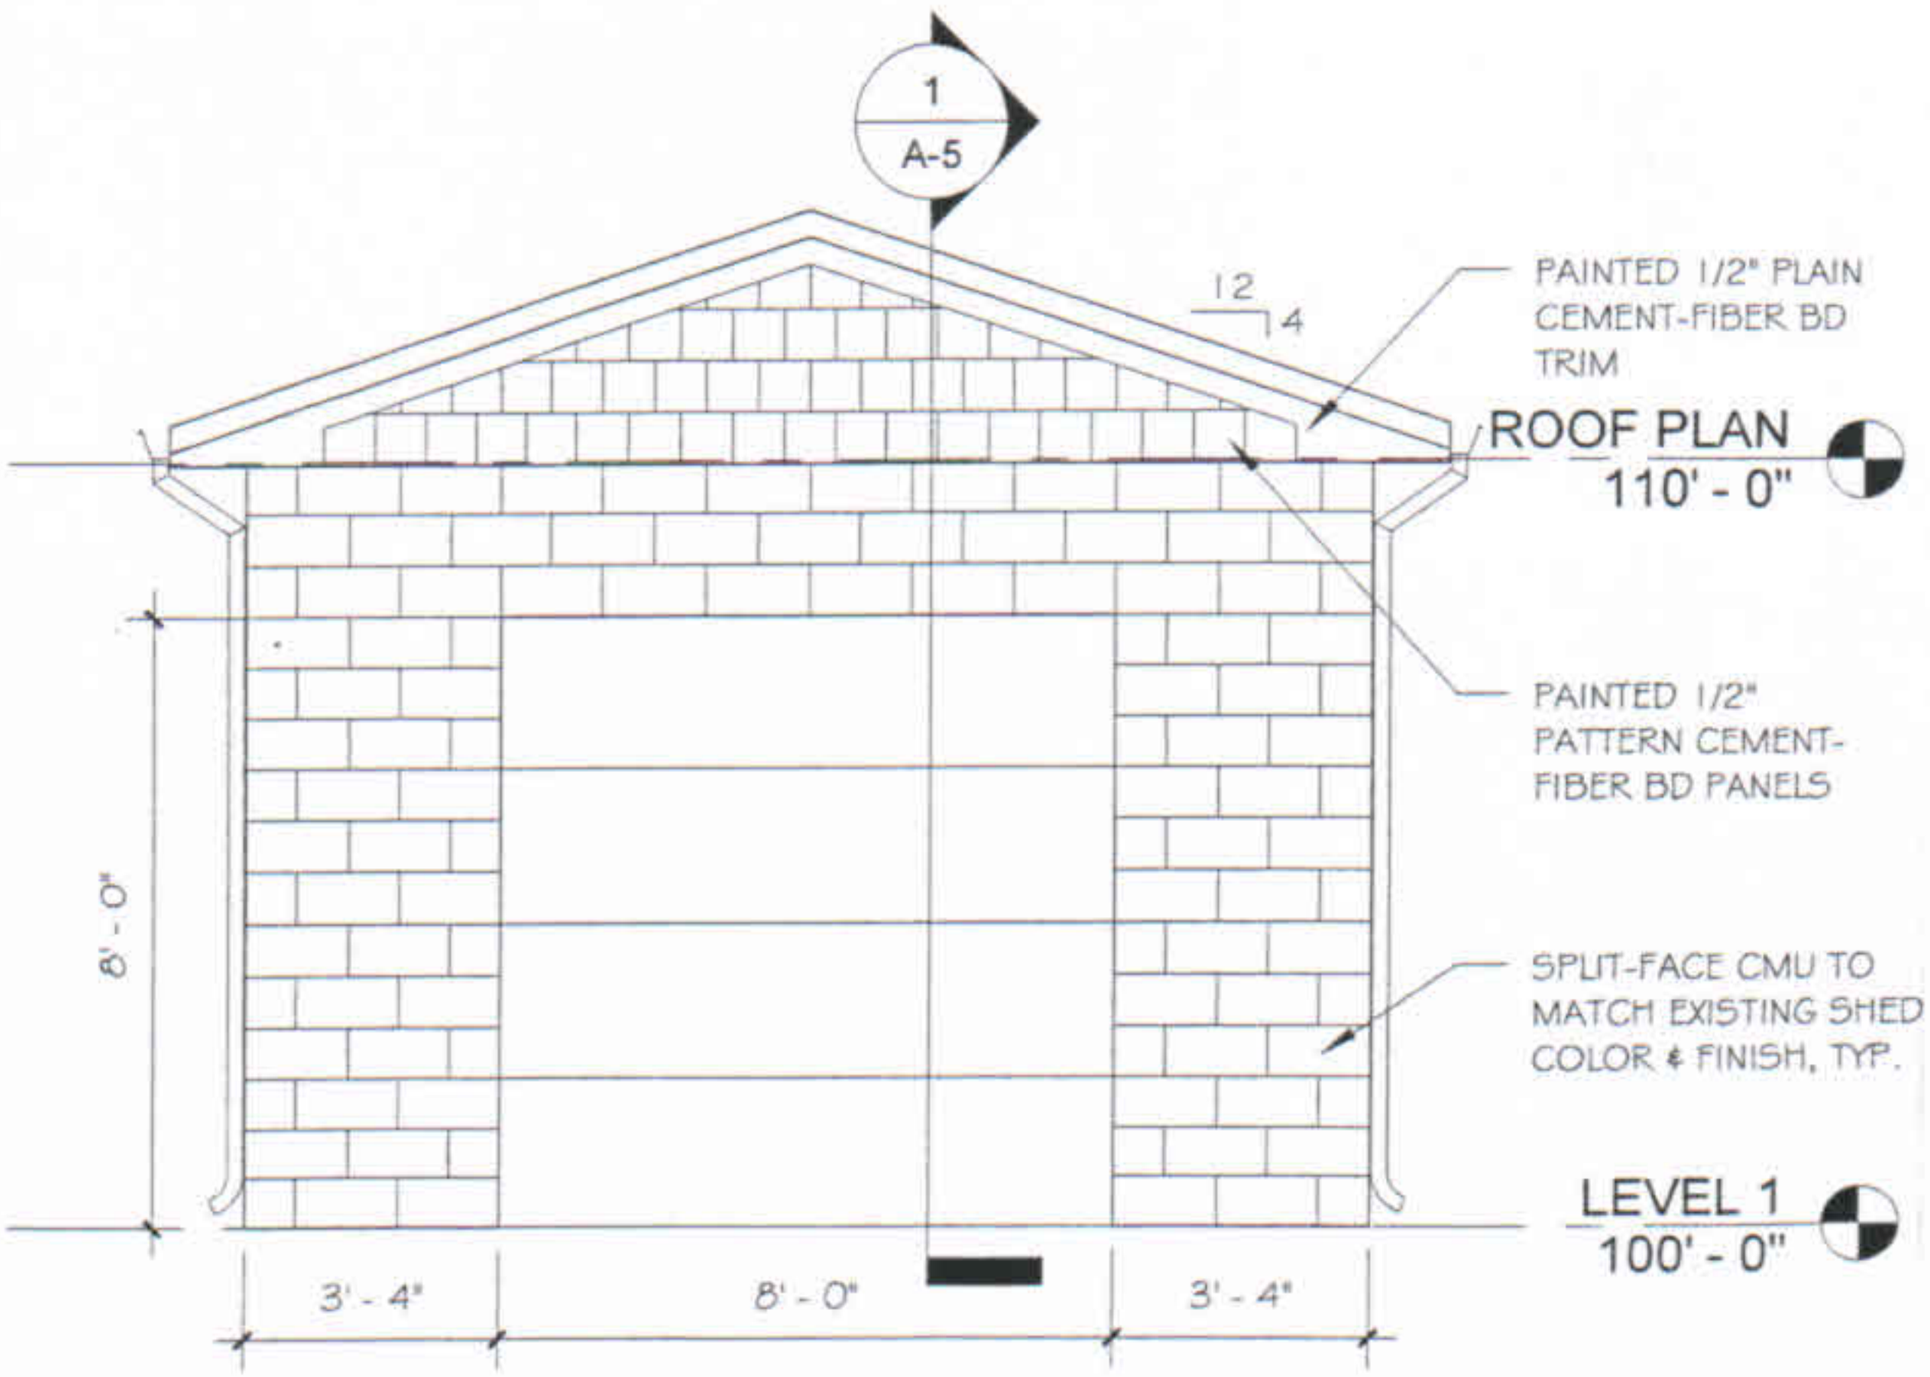

2 FRONT ELEVATION
1/4" = 1'-0"

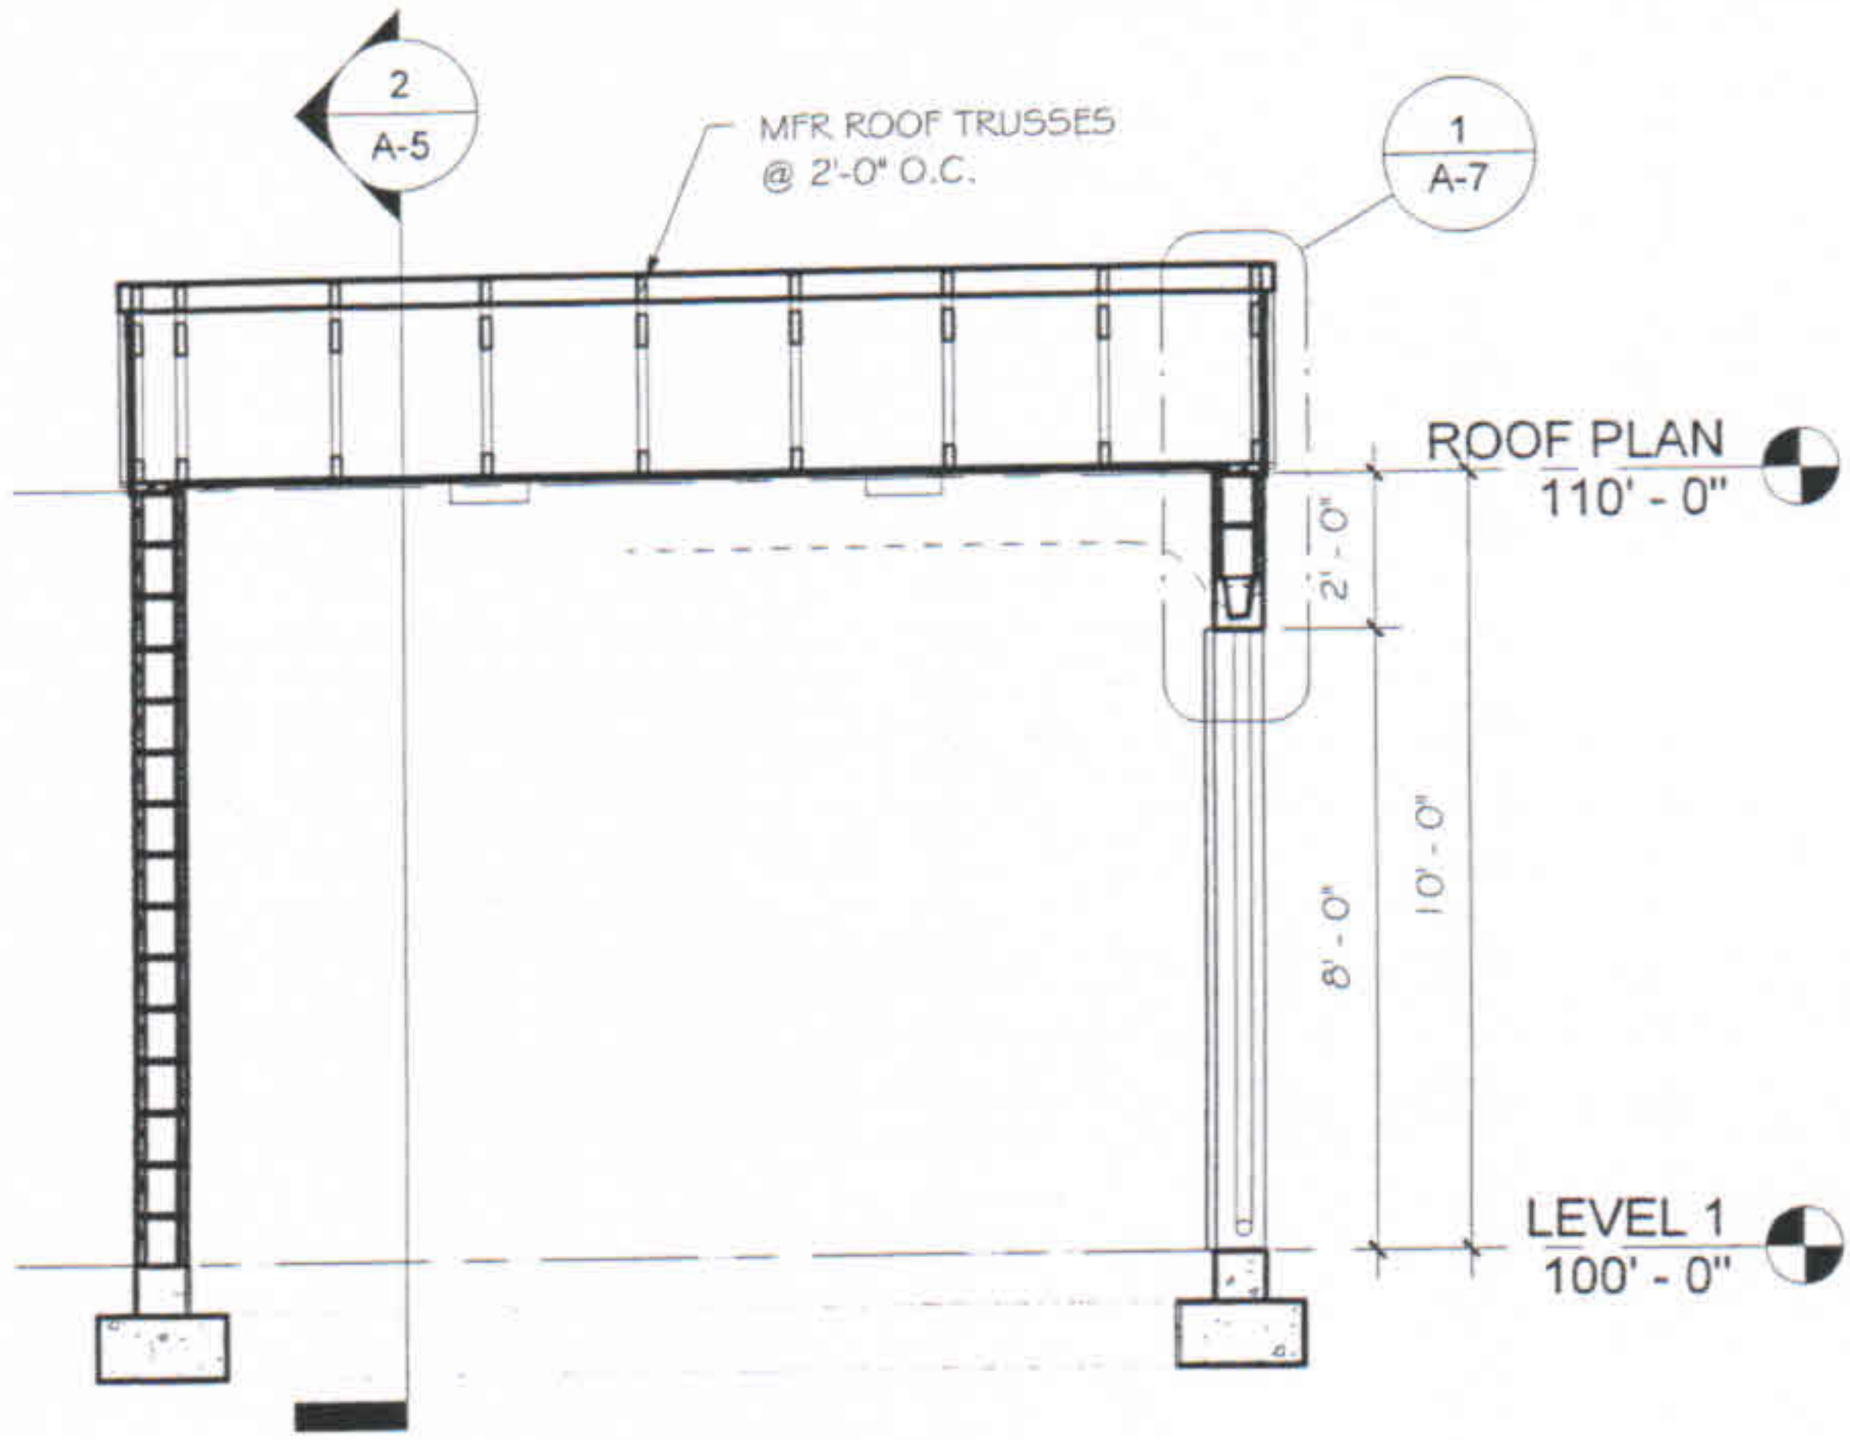

1 Section 1
1/4" = 1'-0"

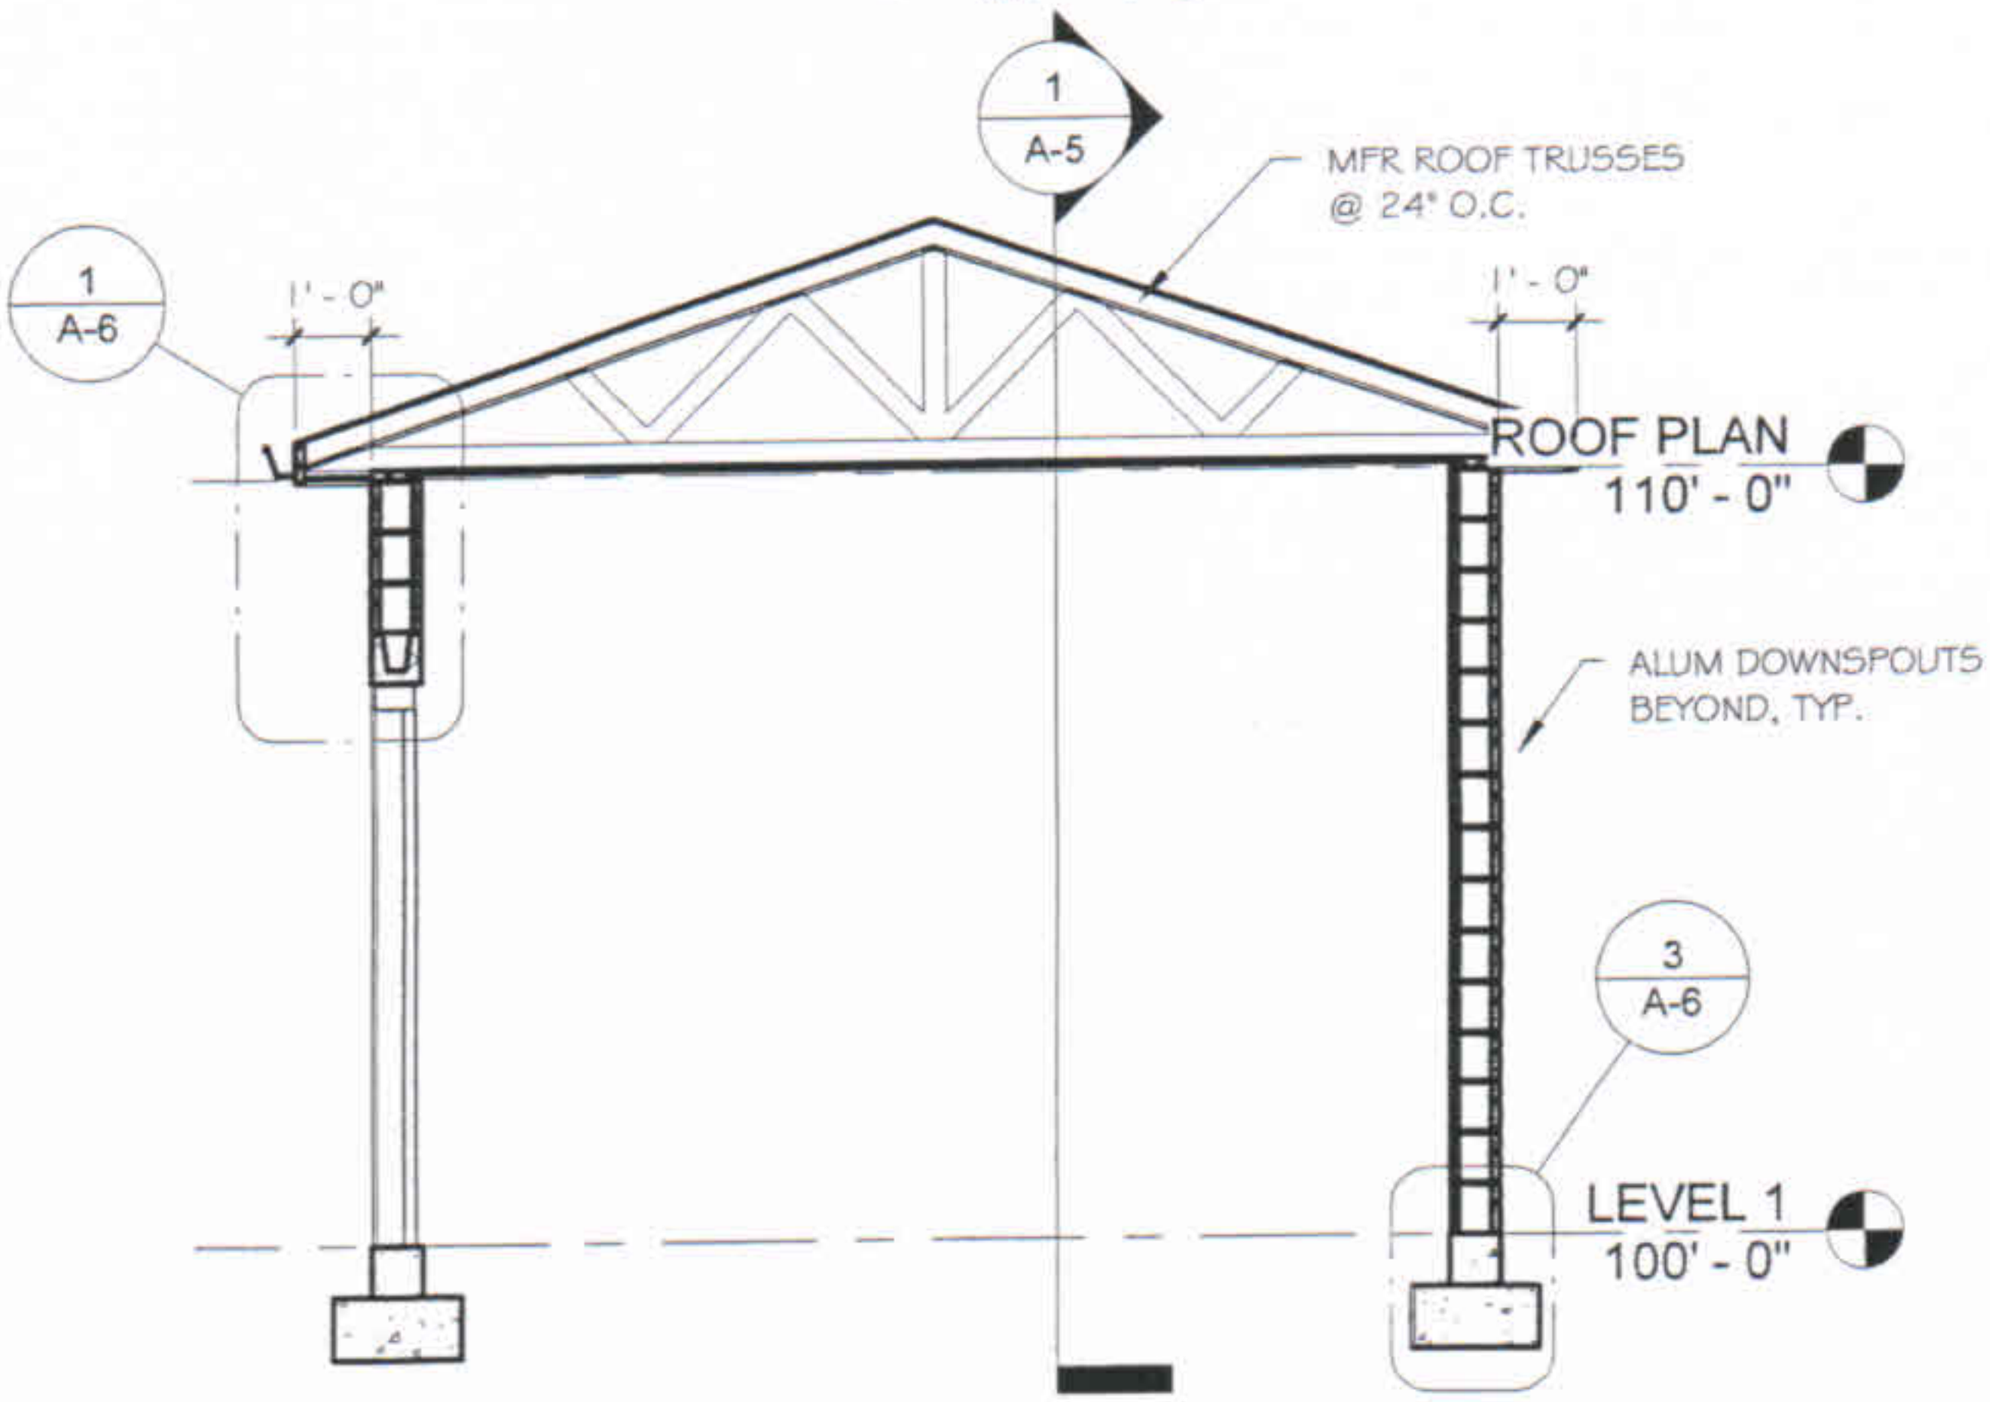

2 Section 2
1/4" = 1'-0"

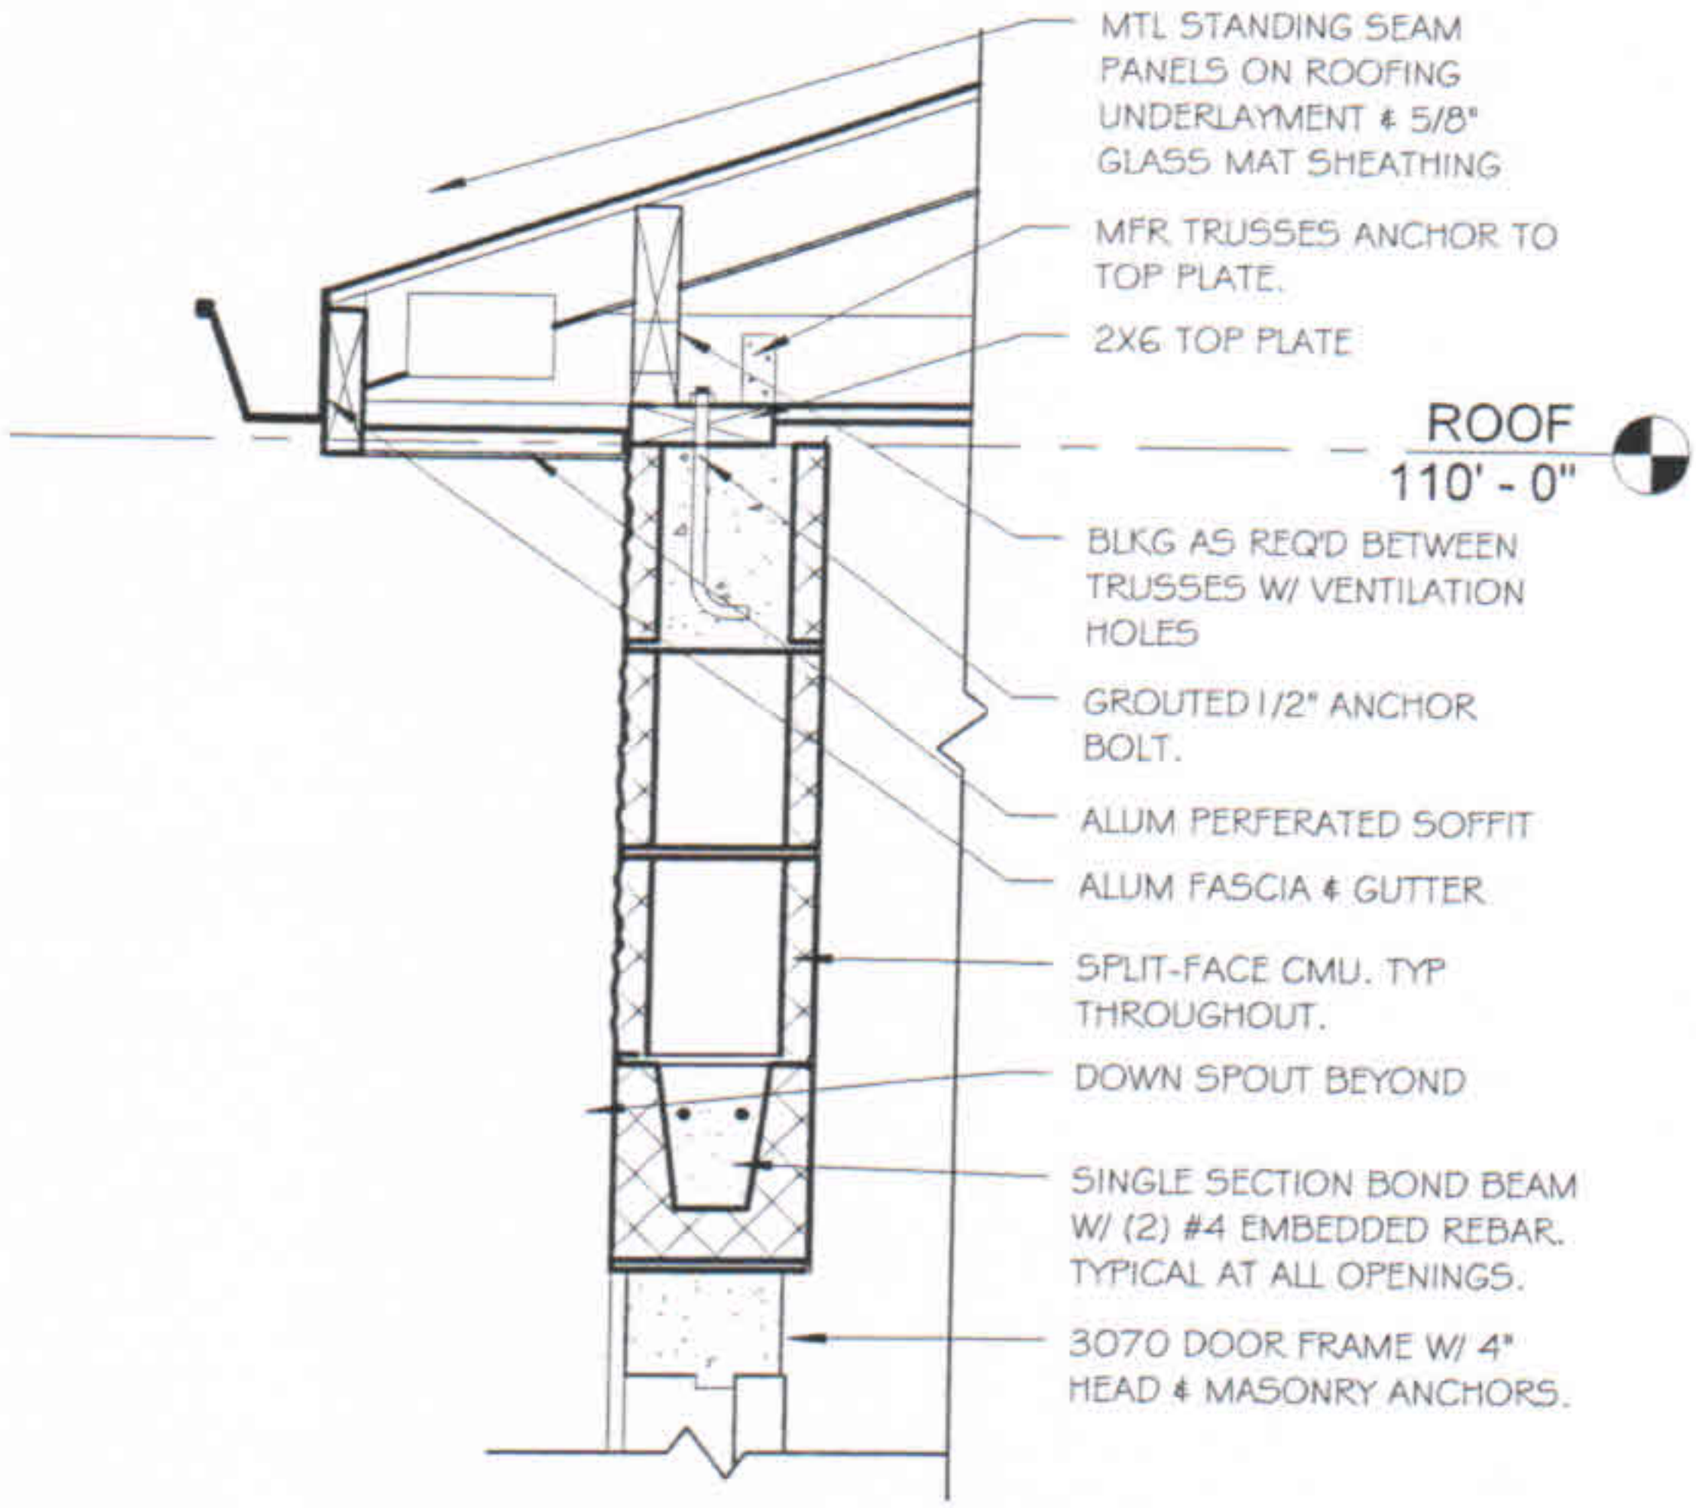

1 ROOF DETAIL1
1" = 1'-0"

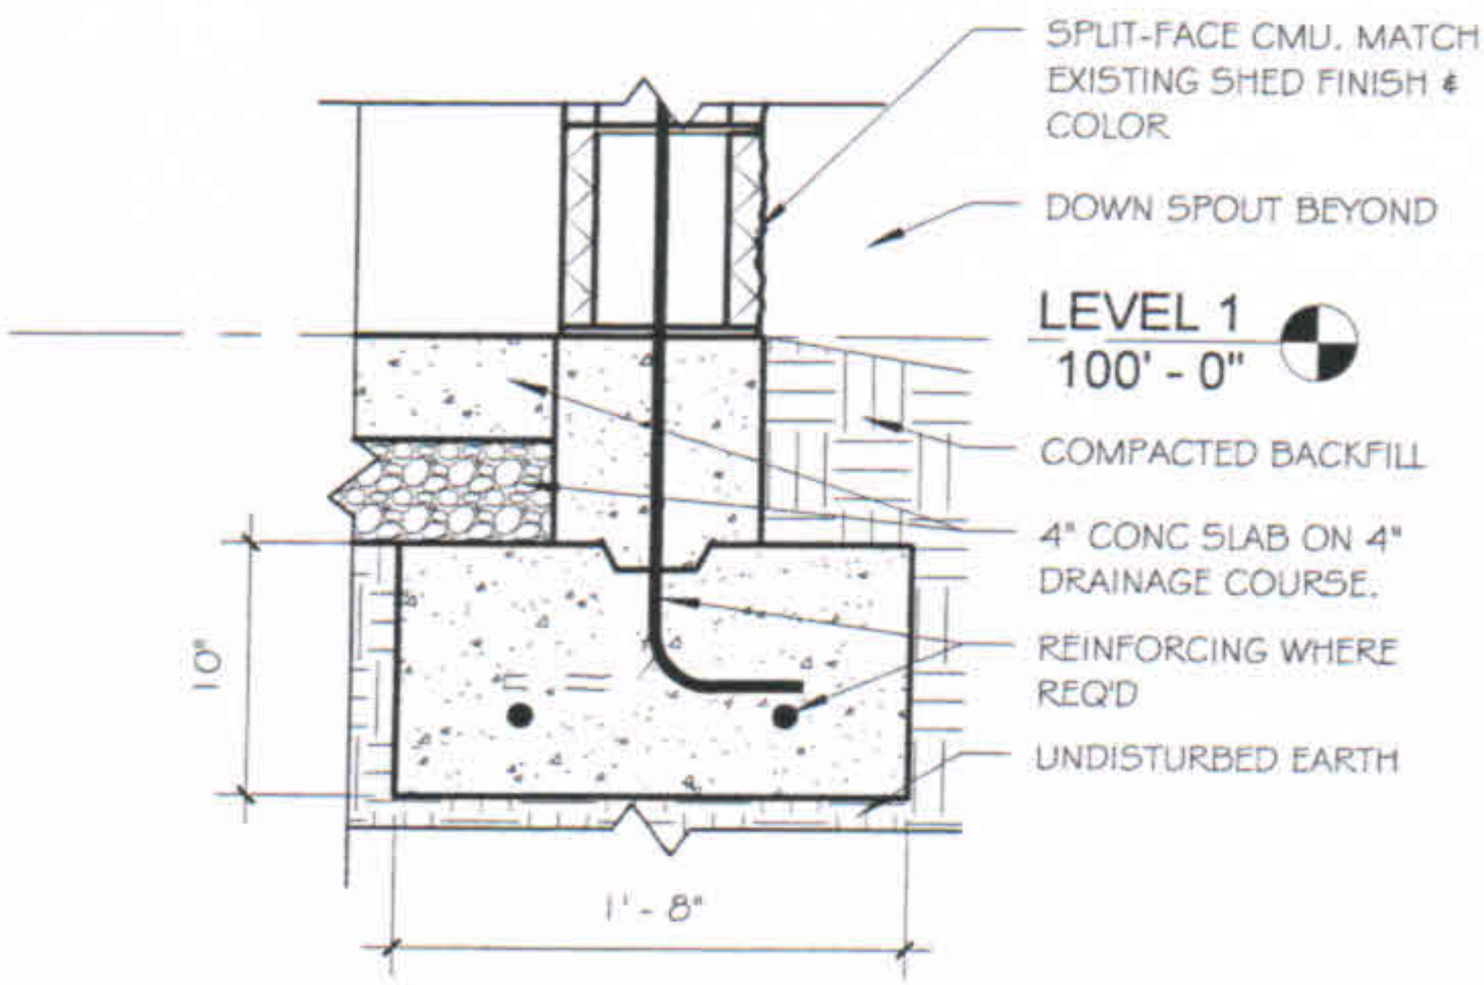

3 FOUNDATION DETAIL
1" = 1'-0"

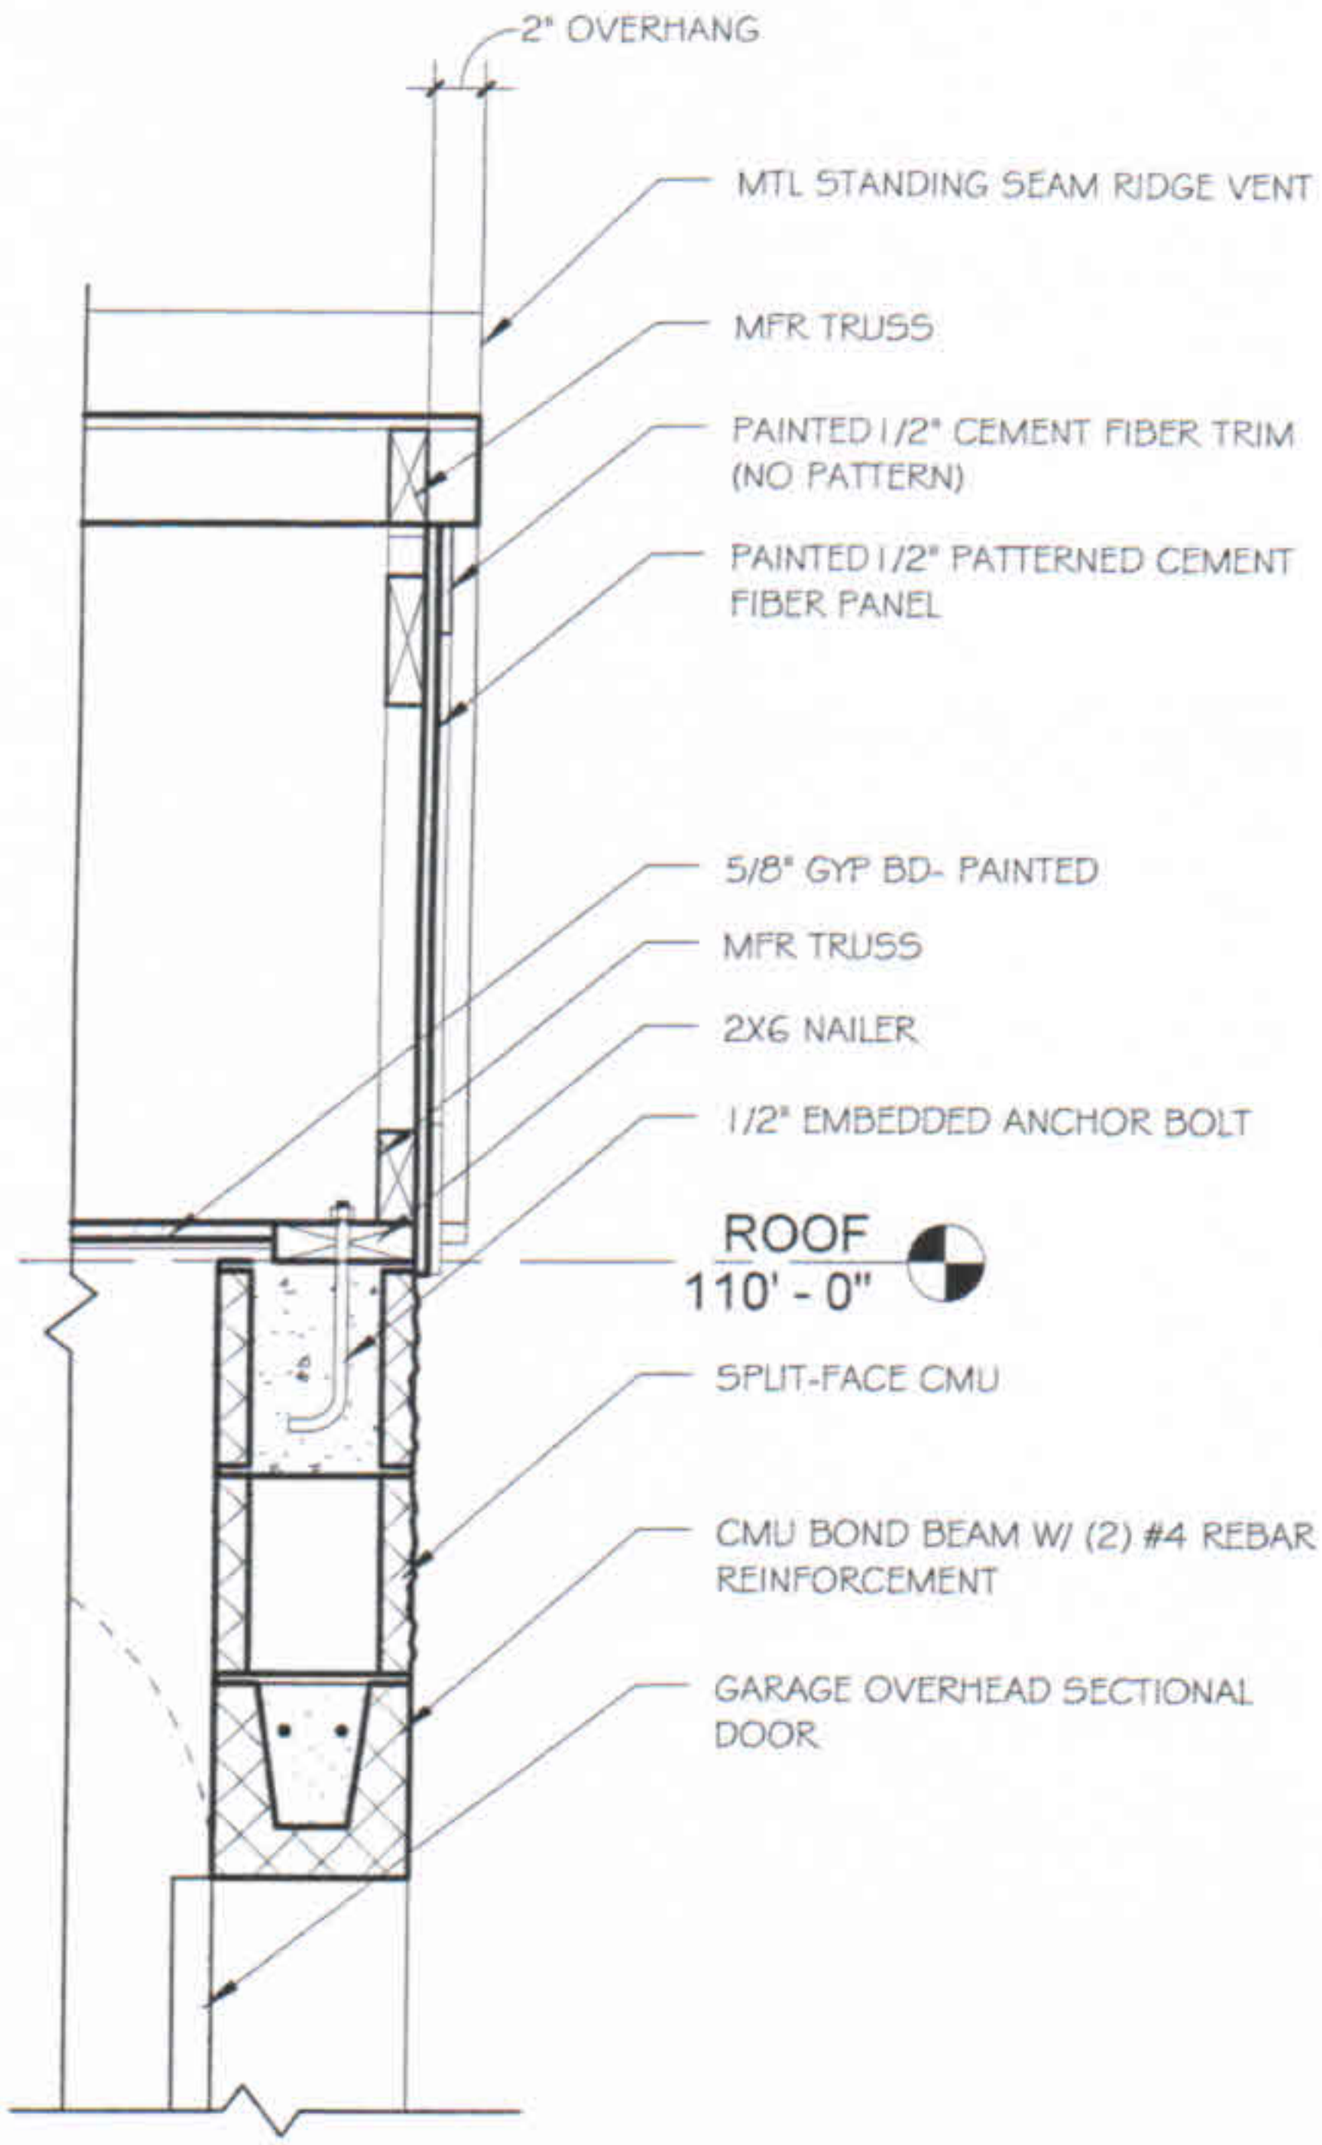

1 ROOF DETAIL 2
1" = 1'-0"

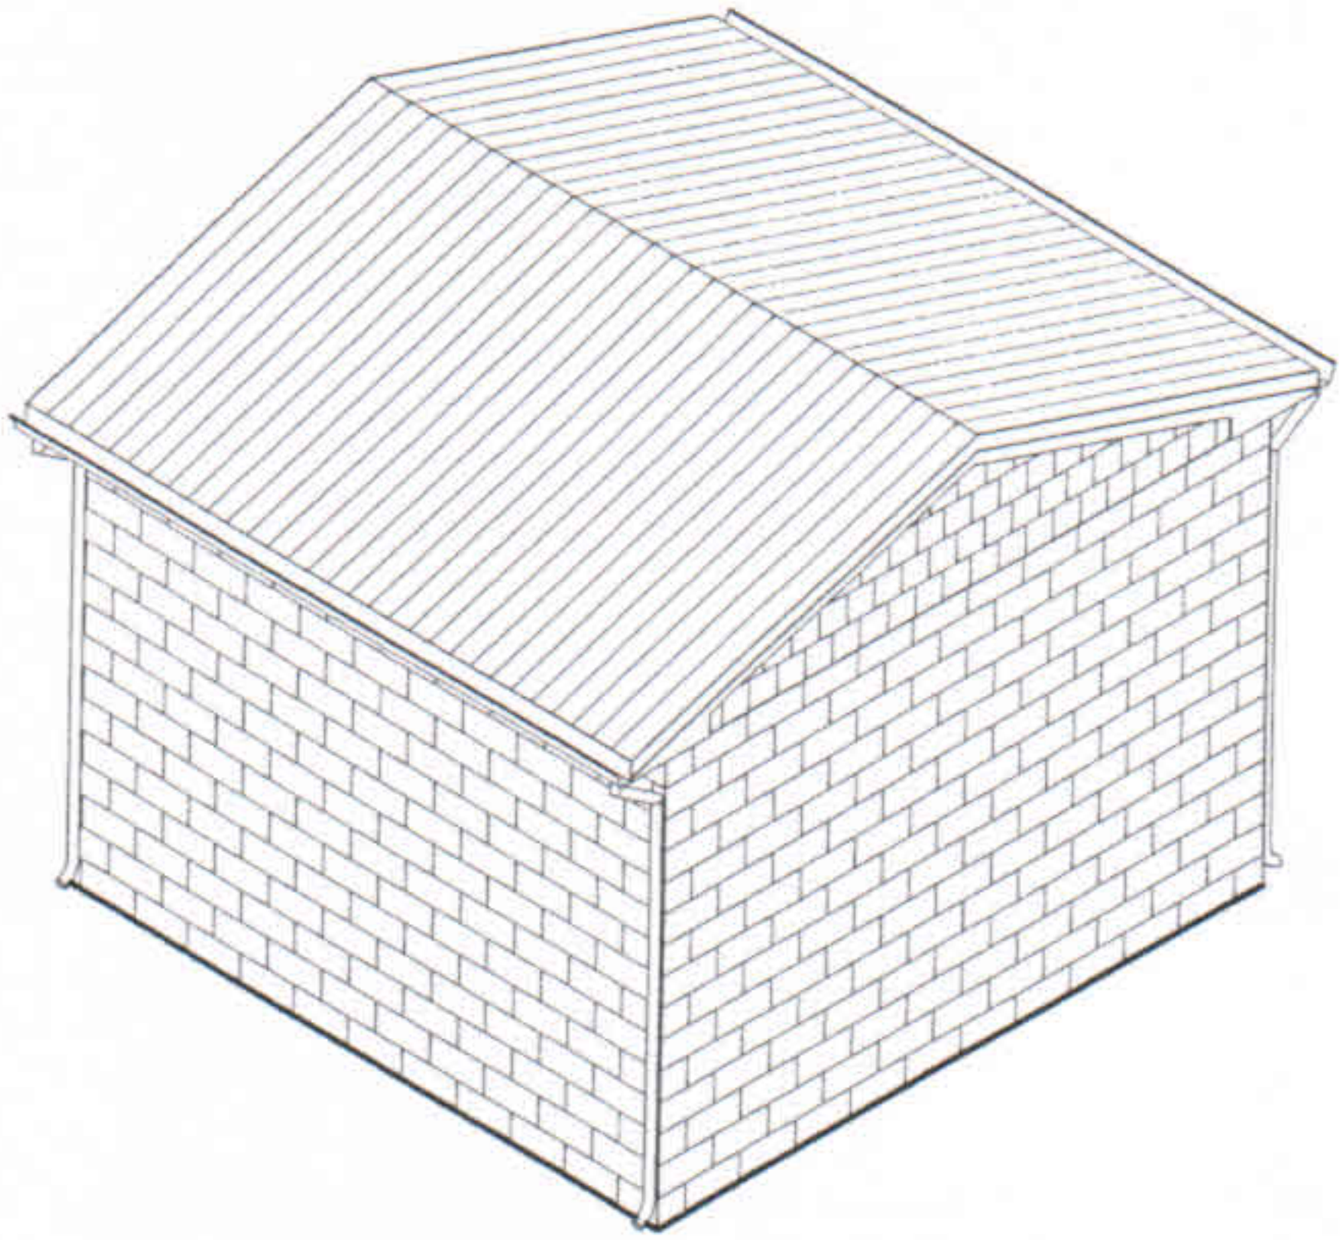

2 REAR PERSPECTIVE

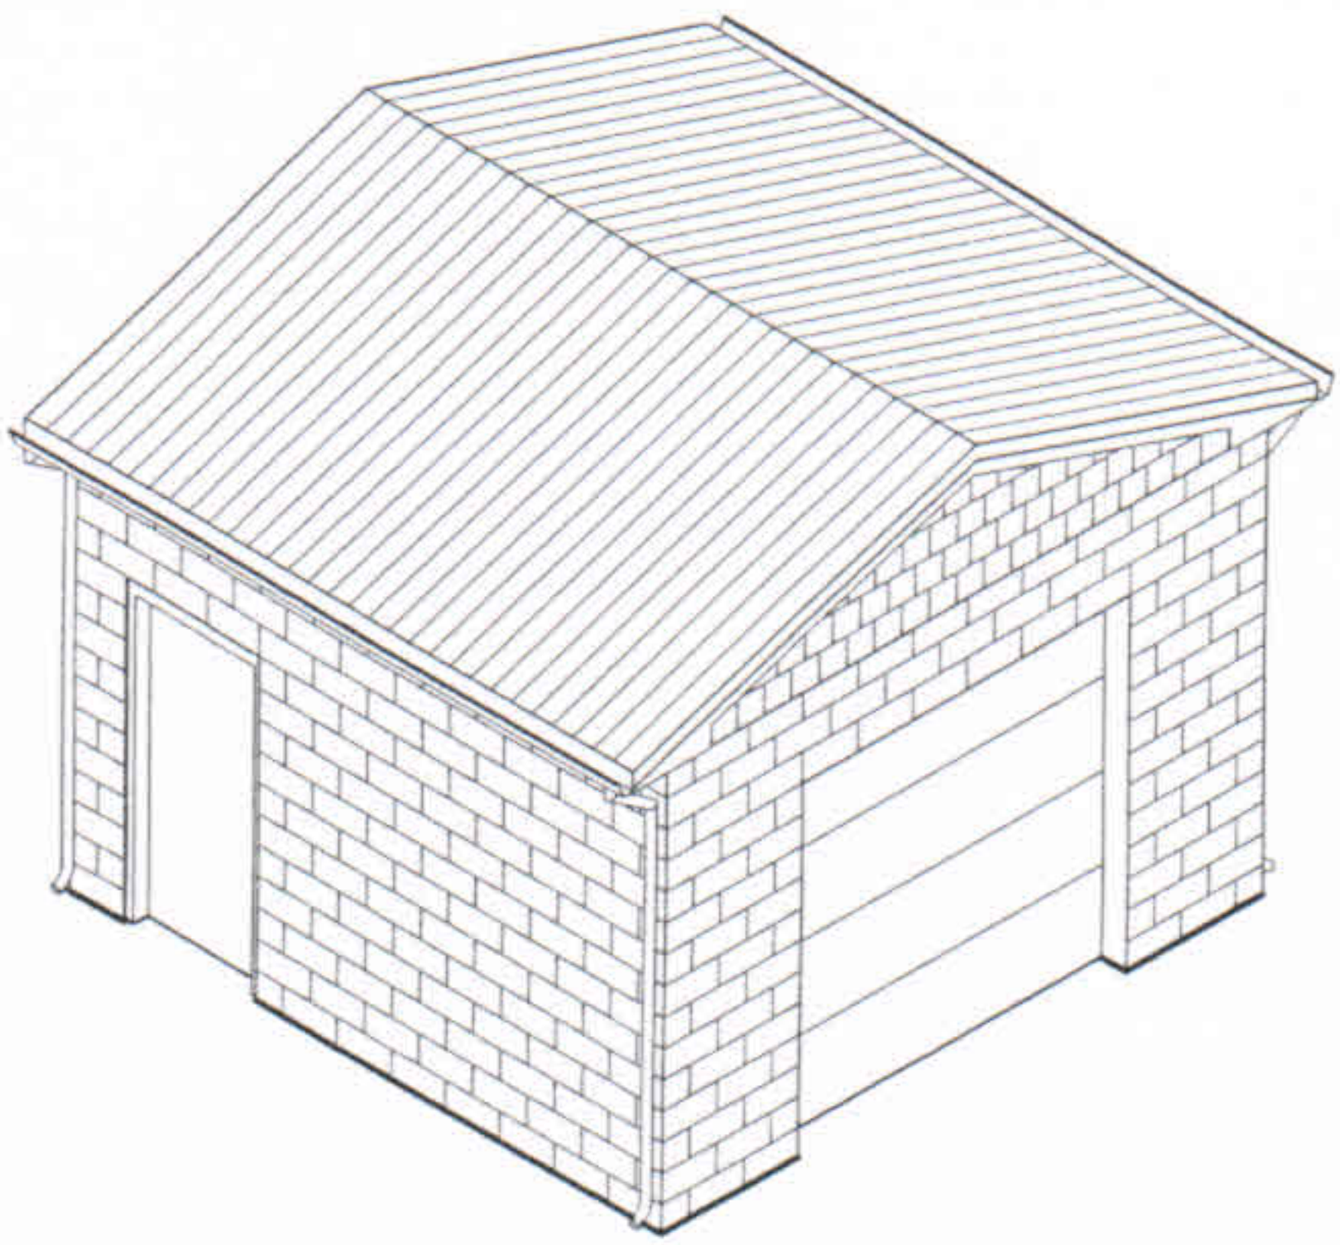

1 FRONT PERSPECTIVE